



*Soprintendenza Belle Arti e Paesaggio per le province di Cagliari, Oristano,
Medio Campidano, Carbonia-Iglesias ed Ogliastra*

CUGLIERI (OR), Via Vittorio Emanuele
Ex Seminario Pontificio ed area di pertinenza
(F. NCEU 10, Mappale 949;
F. NCT 10, Mappali 183, 217, 218, 219, 222, 348)

Decreto di Tutela ex D.Lgs 22.01.04 n. 42

Planimetria Catastale



Visso

IL SEGRETARIO REGIONALE S.S.

Ing. Daniela Serra

Daniela Serra



VISTO: IL SOPRINTENDENTE
arch. Fausto Martino

Fausto Martino


ELABORATO PLANIMETRICO	Compilato da: Tumbarina Giovanni	Iscritto all'albo: Ingegneri	Prov. Oristano	N. 829
Comune di Cuglieri	Sestione:	Foglio: 10	Particella: 949	del
Dimostrazione grafica dei subalterni				
Tipo Mappale n. 41808 dal 13/05/2015 Scala 1 : 1000				

PIANO SEMINTERRATO

SCALA 1:1000

VISTO: IL RAPPRESENTANTE
 ARCH. PAVERO MARINO

VISTO
 IL SEGRETARIO GENERALE S.S.
 Ing. Daniela Serra
Daniela Serra

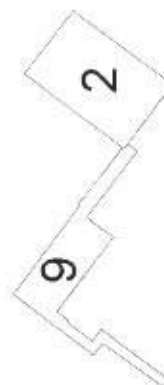

PIANO TERRA SCALA 1:1000

VISIO: IL PLANIMETRICO


ARCH. FAUSTO MAMMA

Visio

IL SEGRETARIO REGIONALE S.S.


Ing. *Domelotone*

SVSB 4,5,8,10 → SOLO SEDIME

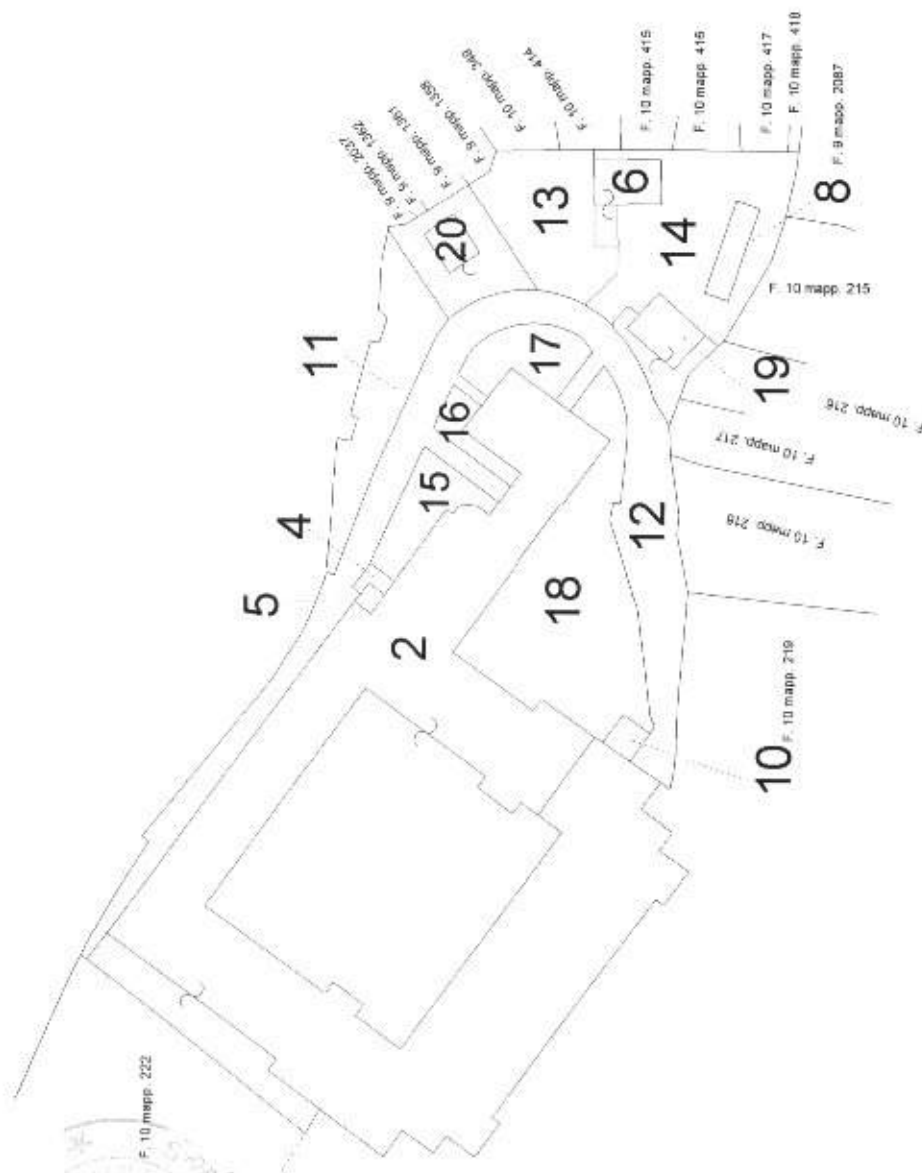

ELABORATO PLANIMETRICO	Completato da: Tumburini Giovanni	Iscritto all'albo: Ingegneri	Dev. Cristano	N. 209
Comune di Gagliari	Sezione: Foglio: 10	Particella: 949	Protocollo n.	del
Dimostrazione grafica dei subalterni				
Tipo Mappale n. 41808 del 13/05/2015 Scala 1 : 1000				

PIANO PRIMO SCALA 1:1000

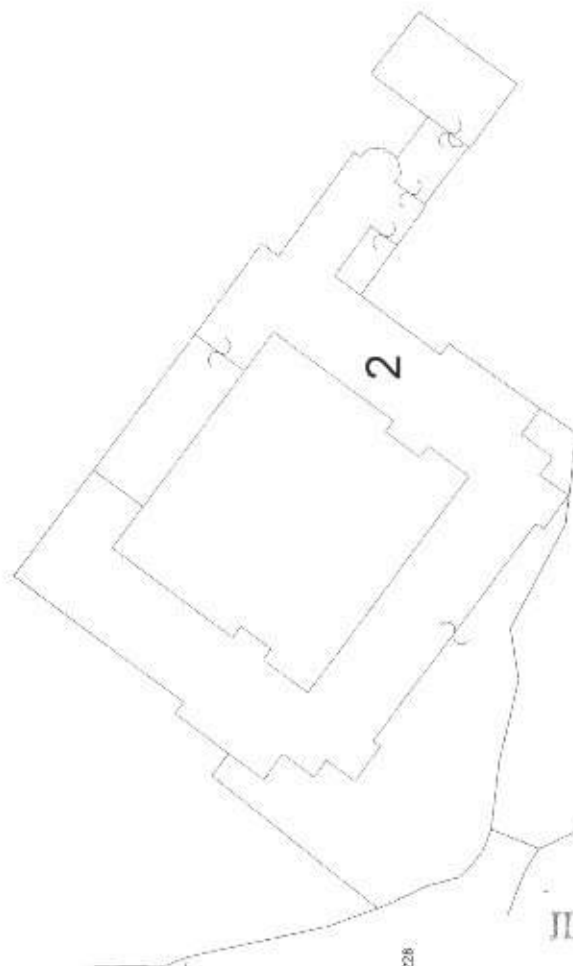

F. 10 mapp. 228

F. 10 mapp. 219

VISTO: IL RESPONSABILE
 ARCH. RAFFAELLO MARANO

VISTO
 IL SEGRETARIO

Ing. Daniela Serra

Daniela Serra

