


N-63800

E-9300

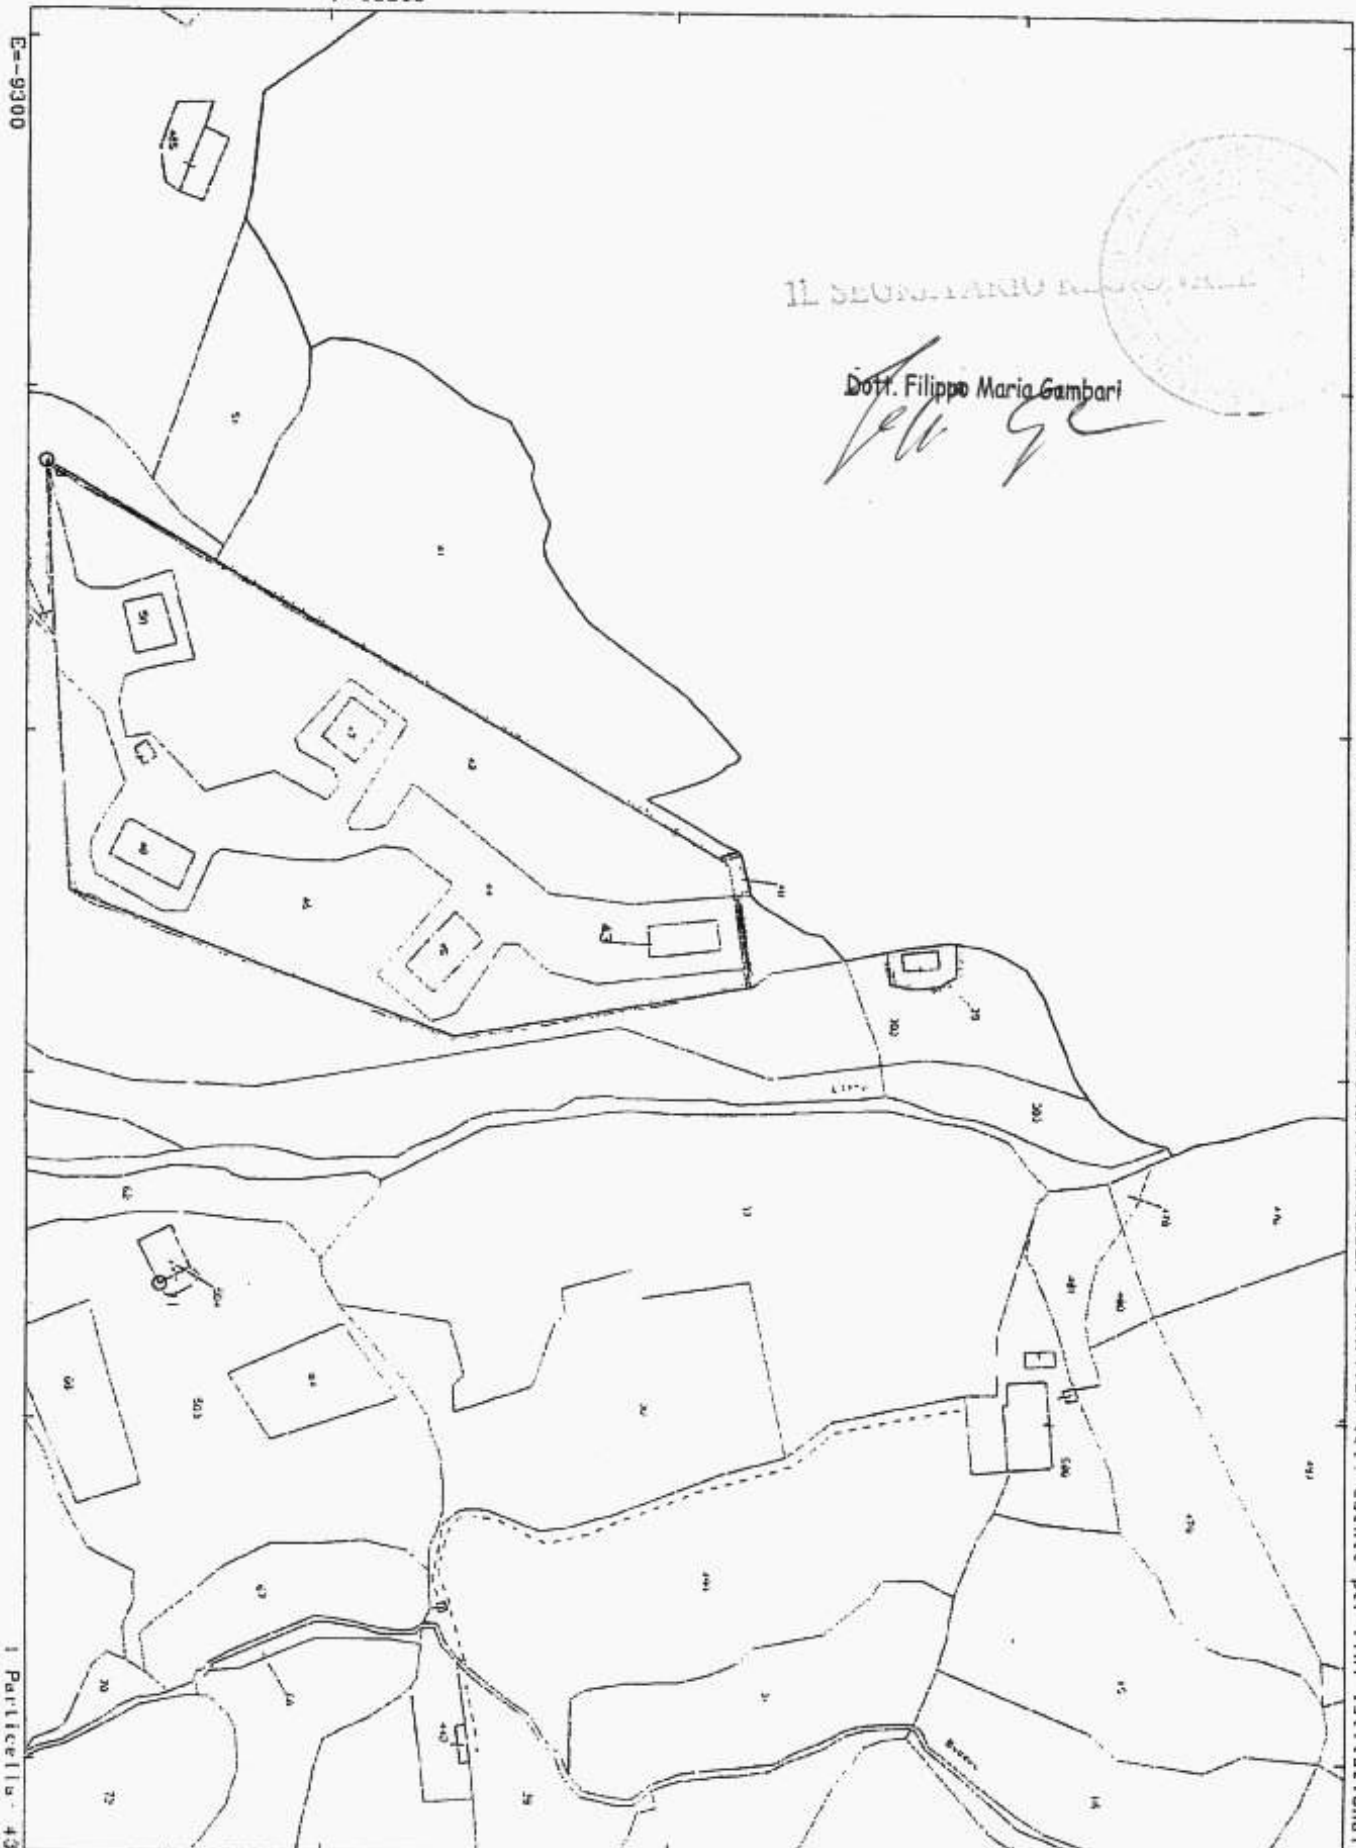

IL SEGRETARIO REGIONALE

Dott. Filippo Maria Gambari  
*Filippo Gambari*



Direzione Provinciale di Sassari - Ufficio Provinciale - Territorio - Direttore GIOVANNA MARCELLA PINNAVIS - tel. esente per fini istituzionali

1 Particella 43

Comune: OZIERI  
Foglio: 78

Scala originale: 1:2000  
Dimensione cornice: 534.000 x 378.000 metri

18-Mag-2017 11:21:35  
Prot. n. T144651/2017

IL SOPRINTENDENTE  
FRANCESCO DI GENARO  
*Francesco Di Genaro*

144-1



# MINISTERO DELLE FINANZE DIREZIONE GENERALE DEL CATASTO E DEI SERVIZI TECNICI E NUOVO CATASTO EDILIZIO URBANO

(R. DECRETO LEGGE 13 APRILE 1928-N. 2711, N. 452)

Planimetria dell'immobile situato nel Comune di Ozieri Via  
Ditta Bertario dello Stato - Ramo Guerra  
Allegata alla dichiarazione presentata all'Ufficio  <sup>tecnico Esenziale</sup> di Sassari


ACCERTAMENTO GENERALE DELLA PROPRIETÀ IMMOBILIARE URBANA  
(R.D.L. 13 aprile 1928-N. 2711, n. 452)

COMUNE  
di Ozieri

Talloncino di riscontro DELLA  
SCHEDE NUMERO  
**19536089**

AVVERTENZA: Il presente talloncino deve essere incollato e del dichiarante sulle planimetrie (preparazione in carta invecchiata) con la propria dicitura, da presentarsi al catasto con il R.D.L. N. 2711, n. 452.

COMUNE DI OZIERI  
Il Sindaco  
*[Signature]*  
Il Segretario  
*[Signature]*  
Il Notaio  
*[Signature]*  
Il Perito  
*[Signature]*  
Il Geometa  
*[Signature]*  
Il Catasto  
*[Signature]*  
Il Comune  
*[Signature]*

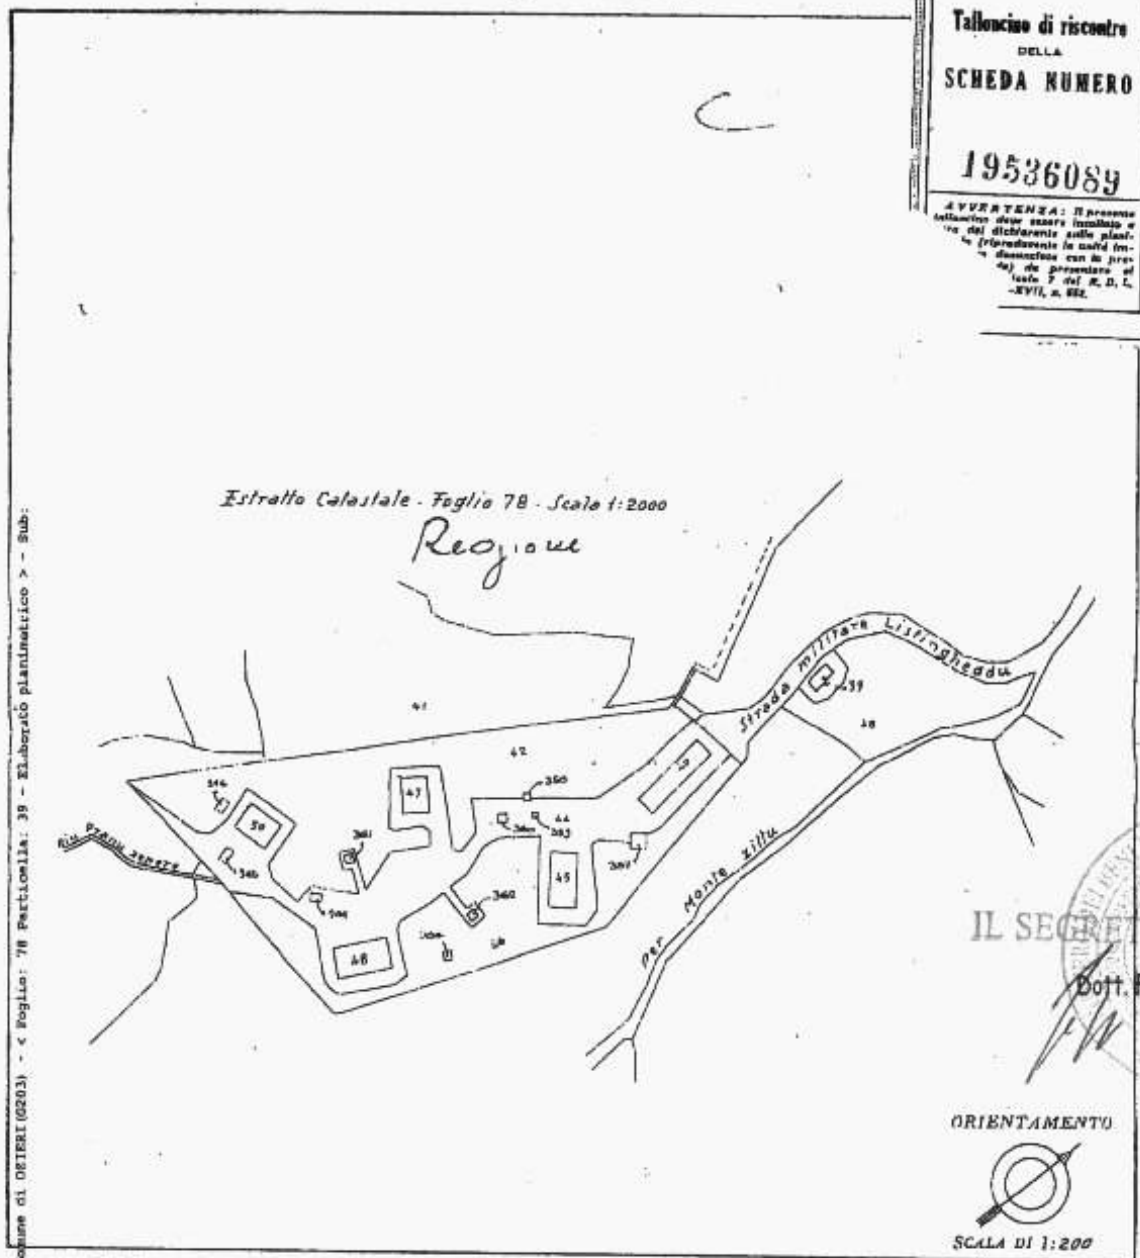


IL SEGRETARIO REGIONALE  
*[Signature]*  
Dott. Filippo Maria Gambari

ORIENTAMENTO  
  
SCALA DI 1:200

SPAZIO RISERVATO PER LE ANNOTAZIONI D'UFFICIO	
<p>FOGLIO 78 PART. 25-40-41-42-43-44-45-46-47-48- 50-244-245-246-354-358 359-355-360-361-362.</p>	<p>Completata da: <i>[Signature]</i> Corso d'Armata di <i>[Signature]</i> territo all'Alba di <i>[Signature]</i> della Provincia di <i>[Signature]</i> NATA <i>[Signature]</i> VIRNO: <i>[Signature]</i></p>

*[Signature]*  
IL SUPERINTENDENTE  
*[Signature]*

**Opera di Lusinghreddu in Ozieri**  
**1:500**

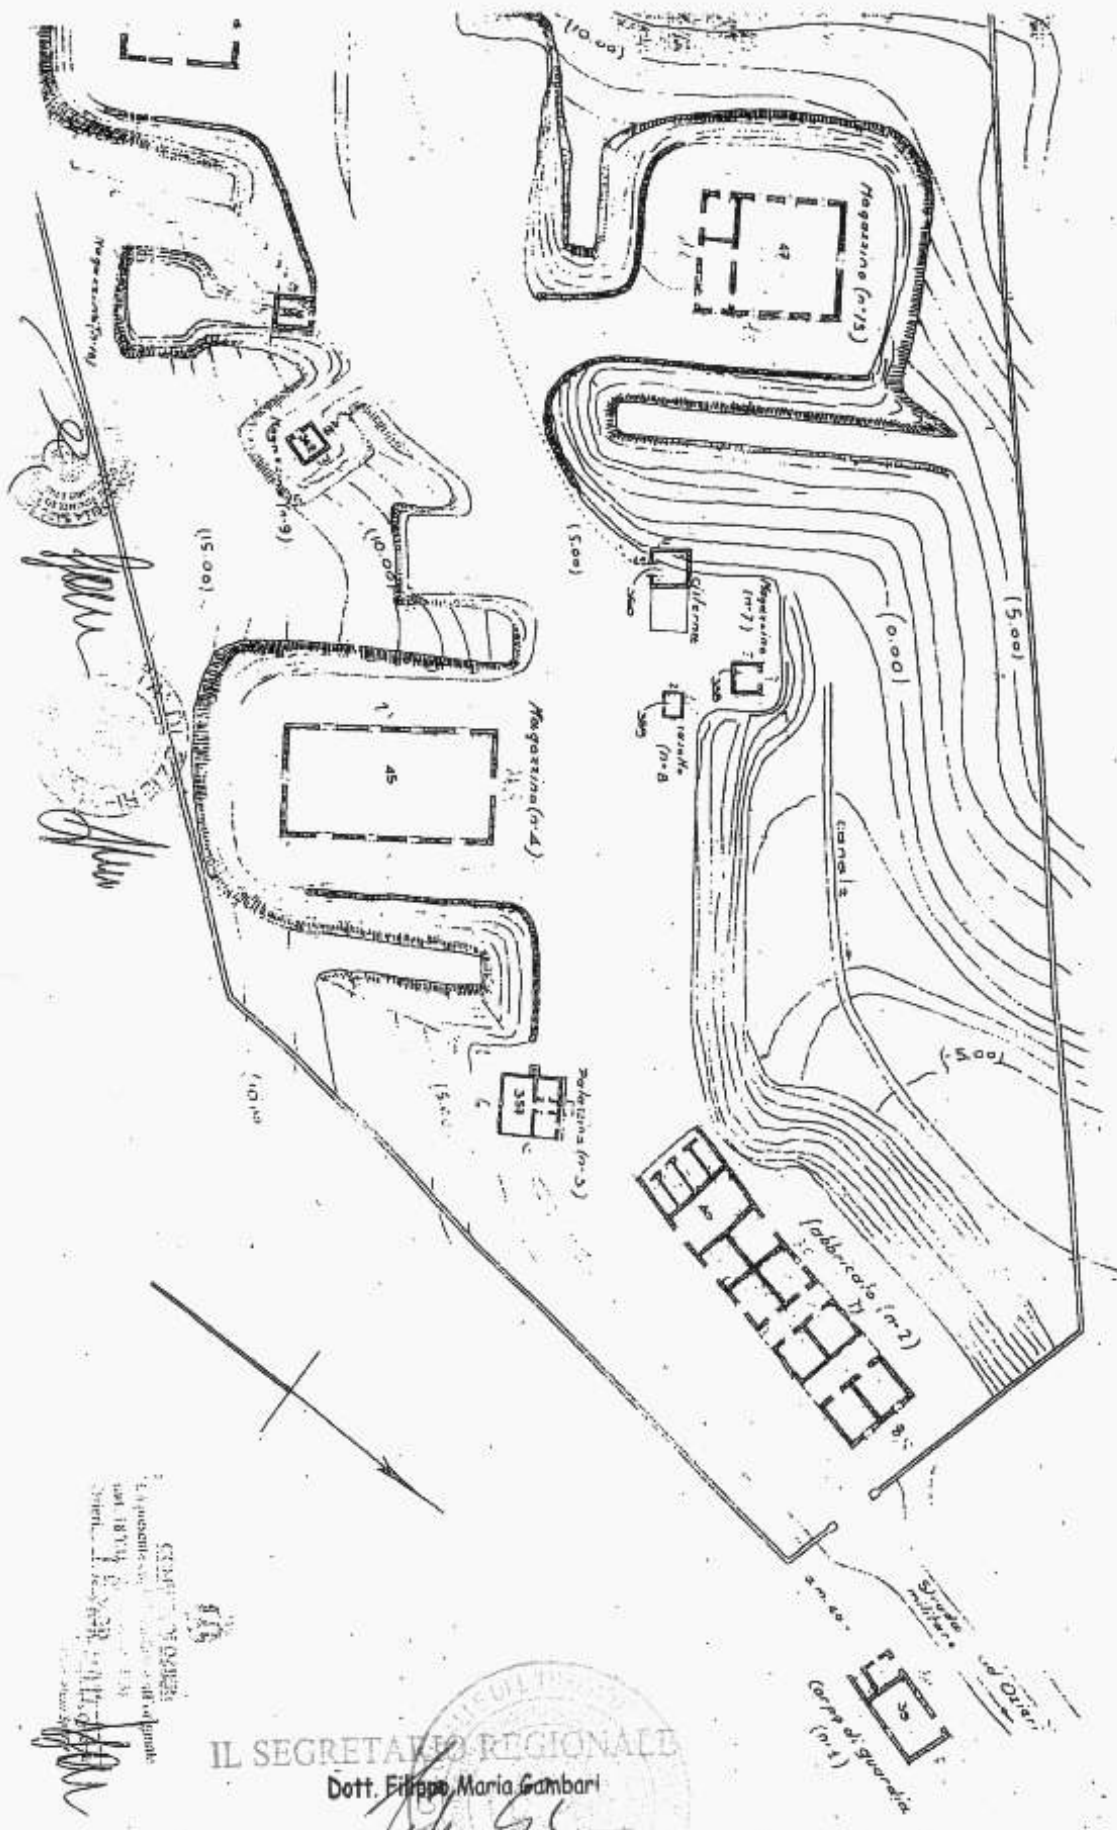

IL SOVRINTENDENTE  
 FRANCESCO DI GENNARO

000 F 2