




Soprintendenza Archeologia Belle Arti e Paesaggio per la città metropolitana di Cagliari e le province di Oristano, Medio Campidano, Carbonia-Iglesias ed Ogliastra

GHILARZA (OR), via Matteotti civ. 89
Ex Istituto Cottolengo
(F. NCEU 6, Mappale **482 sub. 1**)

Decreto di Tutela ex D.Lgs 22.01.04 n. 42

Planimetria Catastale

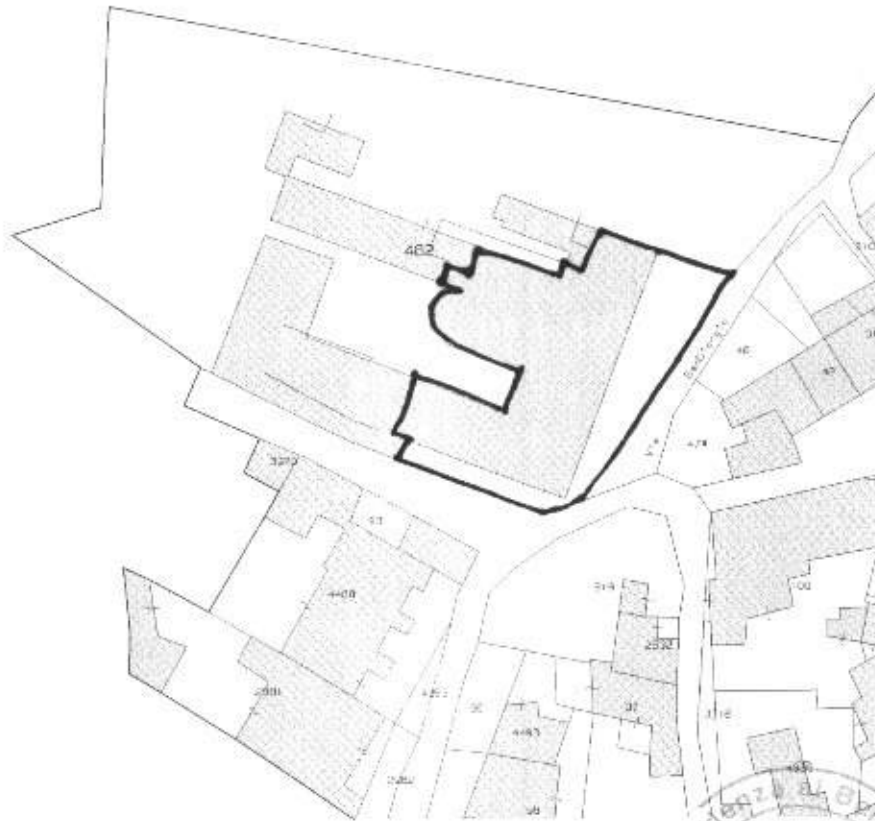


7180

IL SEGRETARIO REGIONALE


Dott. Filippo Maria Gambari




VISTO IL SOPRINTENDENTE
arch. Fausto Martino

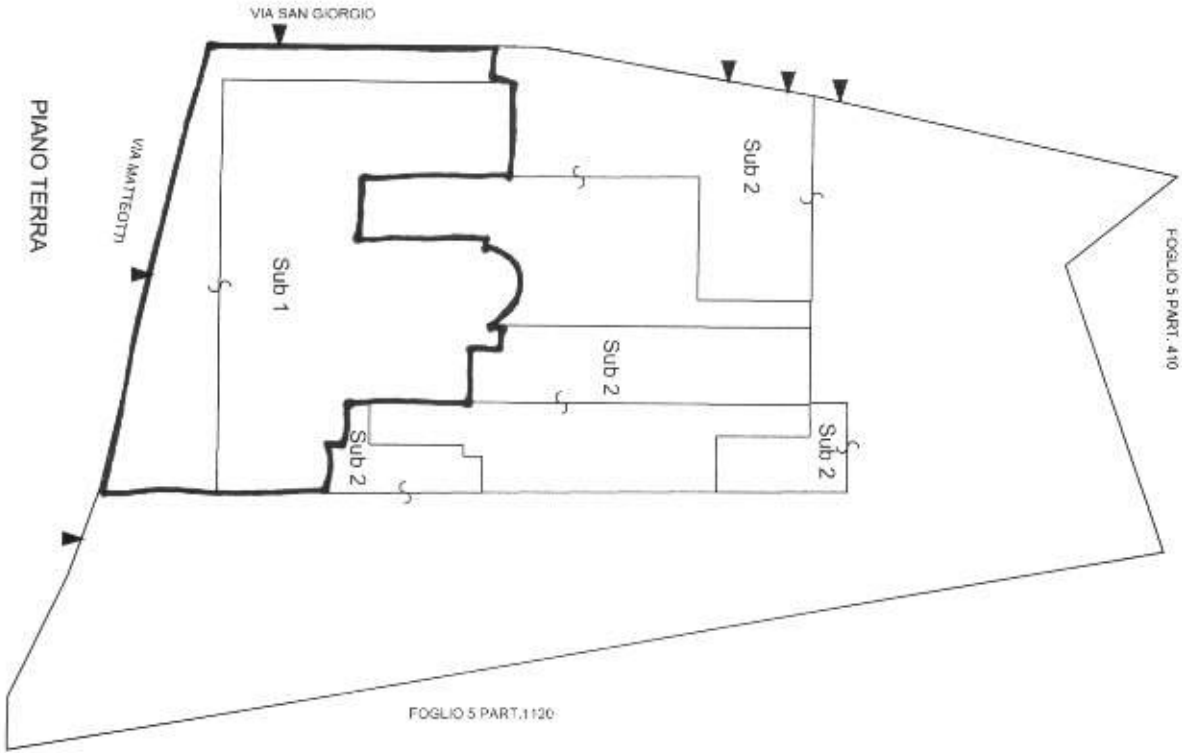

PIANO PRIMO

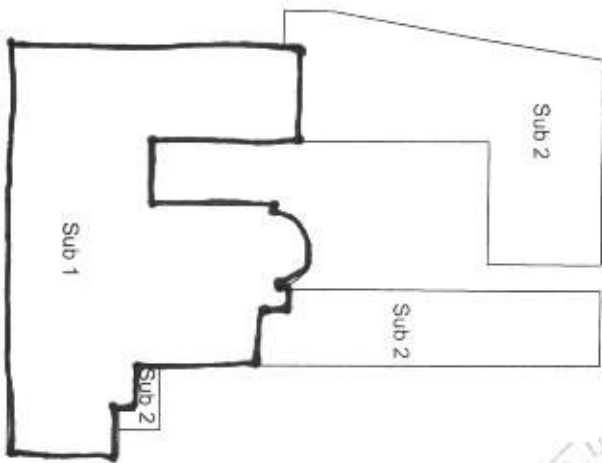



 VISIO: 16 gennaio 2012
 ANCH. RAUSO MARINA




 IL SEGRETARIO REGIONALE

Dott. Filippo Maria Gambari

ORIENTAMENTO


 SCALA 1:500

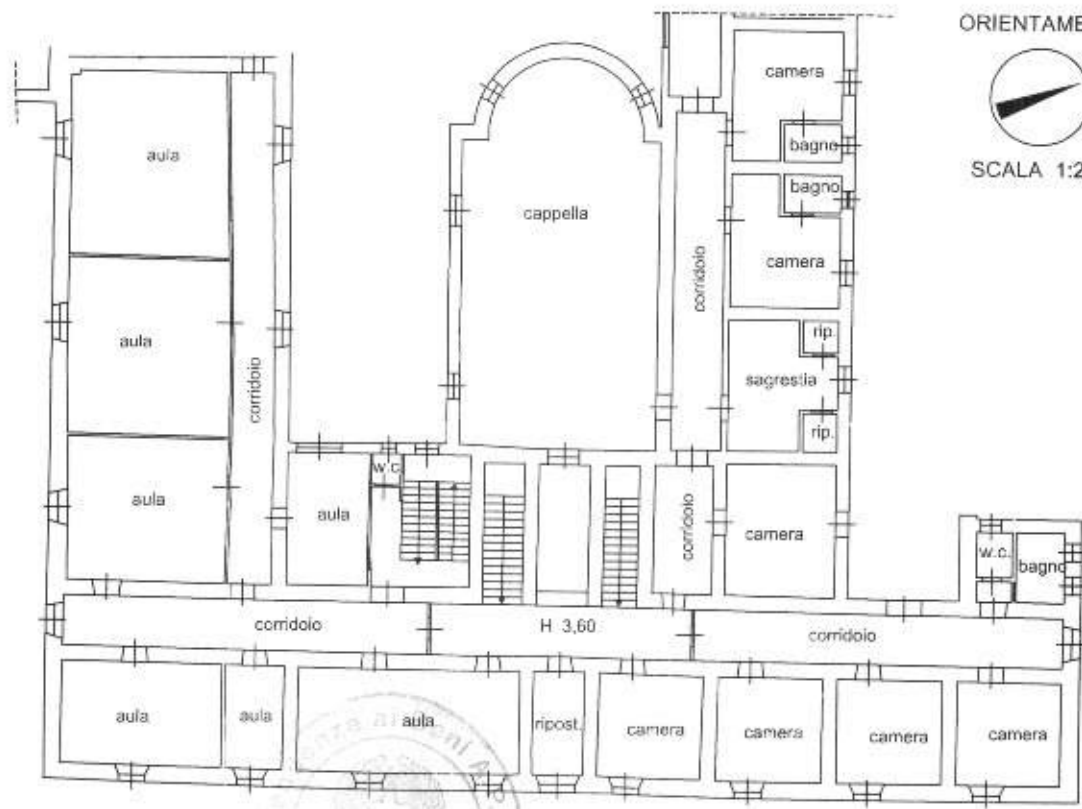

ORIENTAMENTO




SCALA 1:200

PIANO PRIMO
H 3,60



VIA SAN GIORGIO

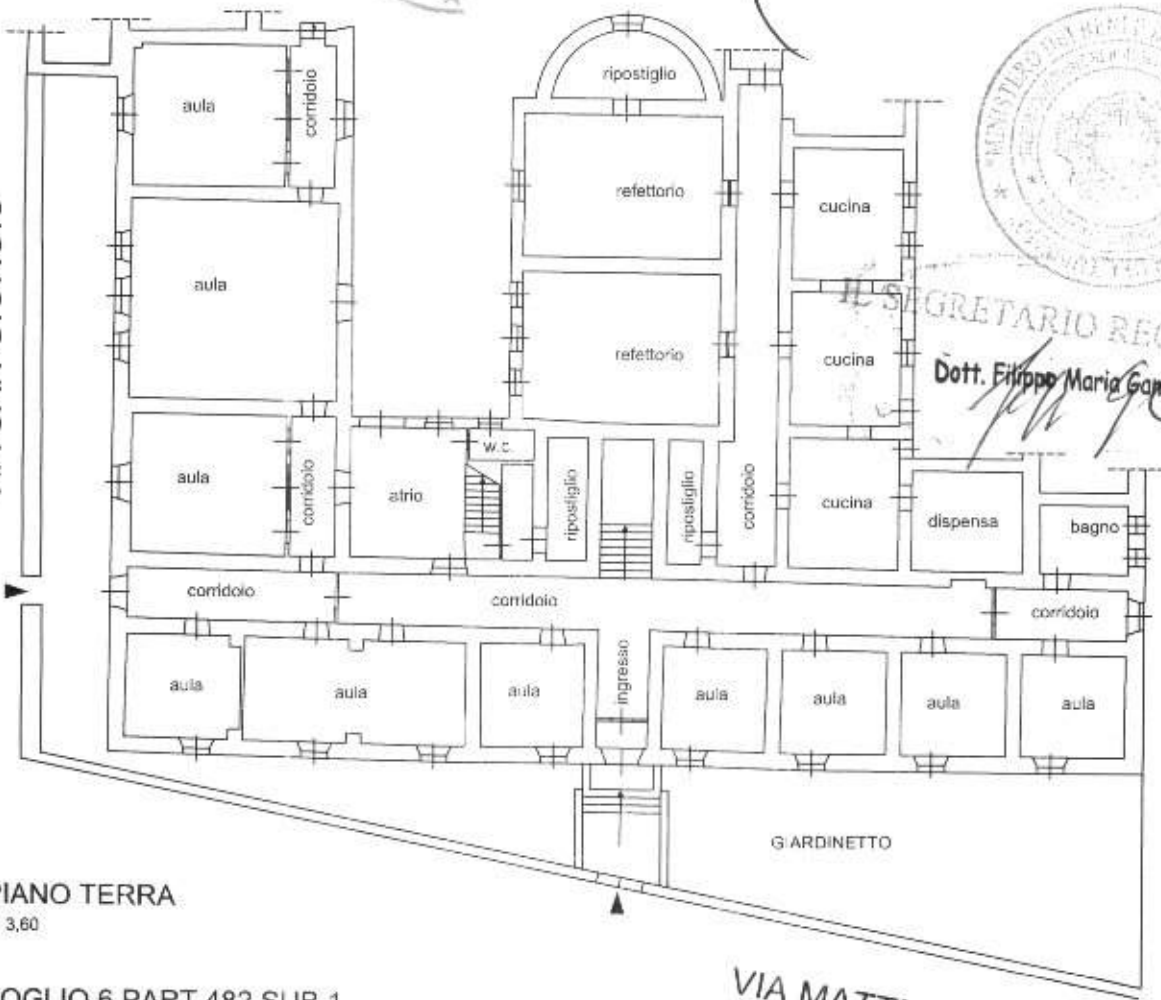

PIANO TERRA
H 3,60

VIA MATTEOTTI